


A-A

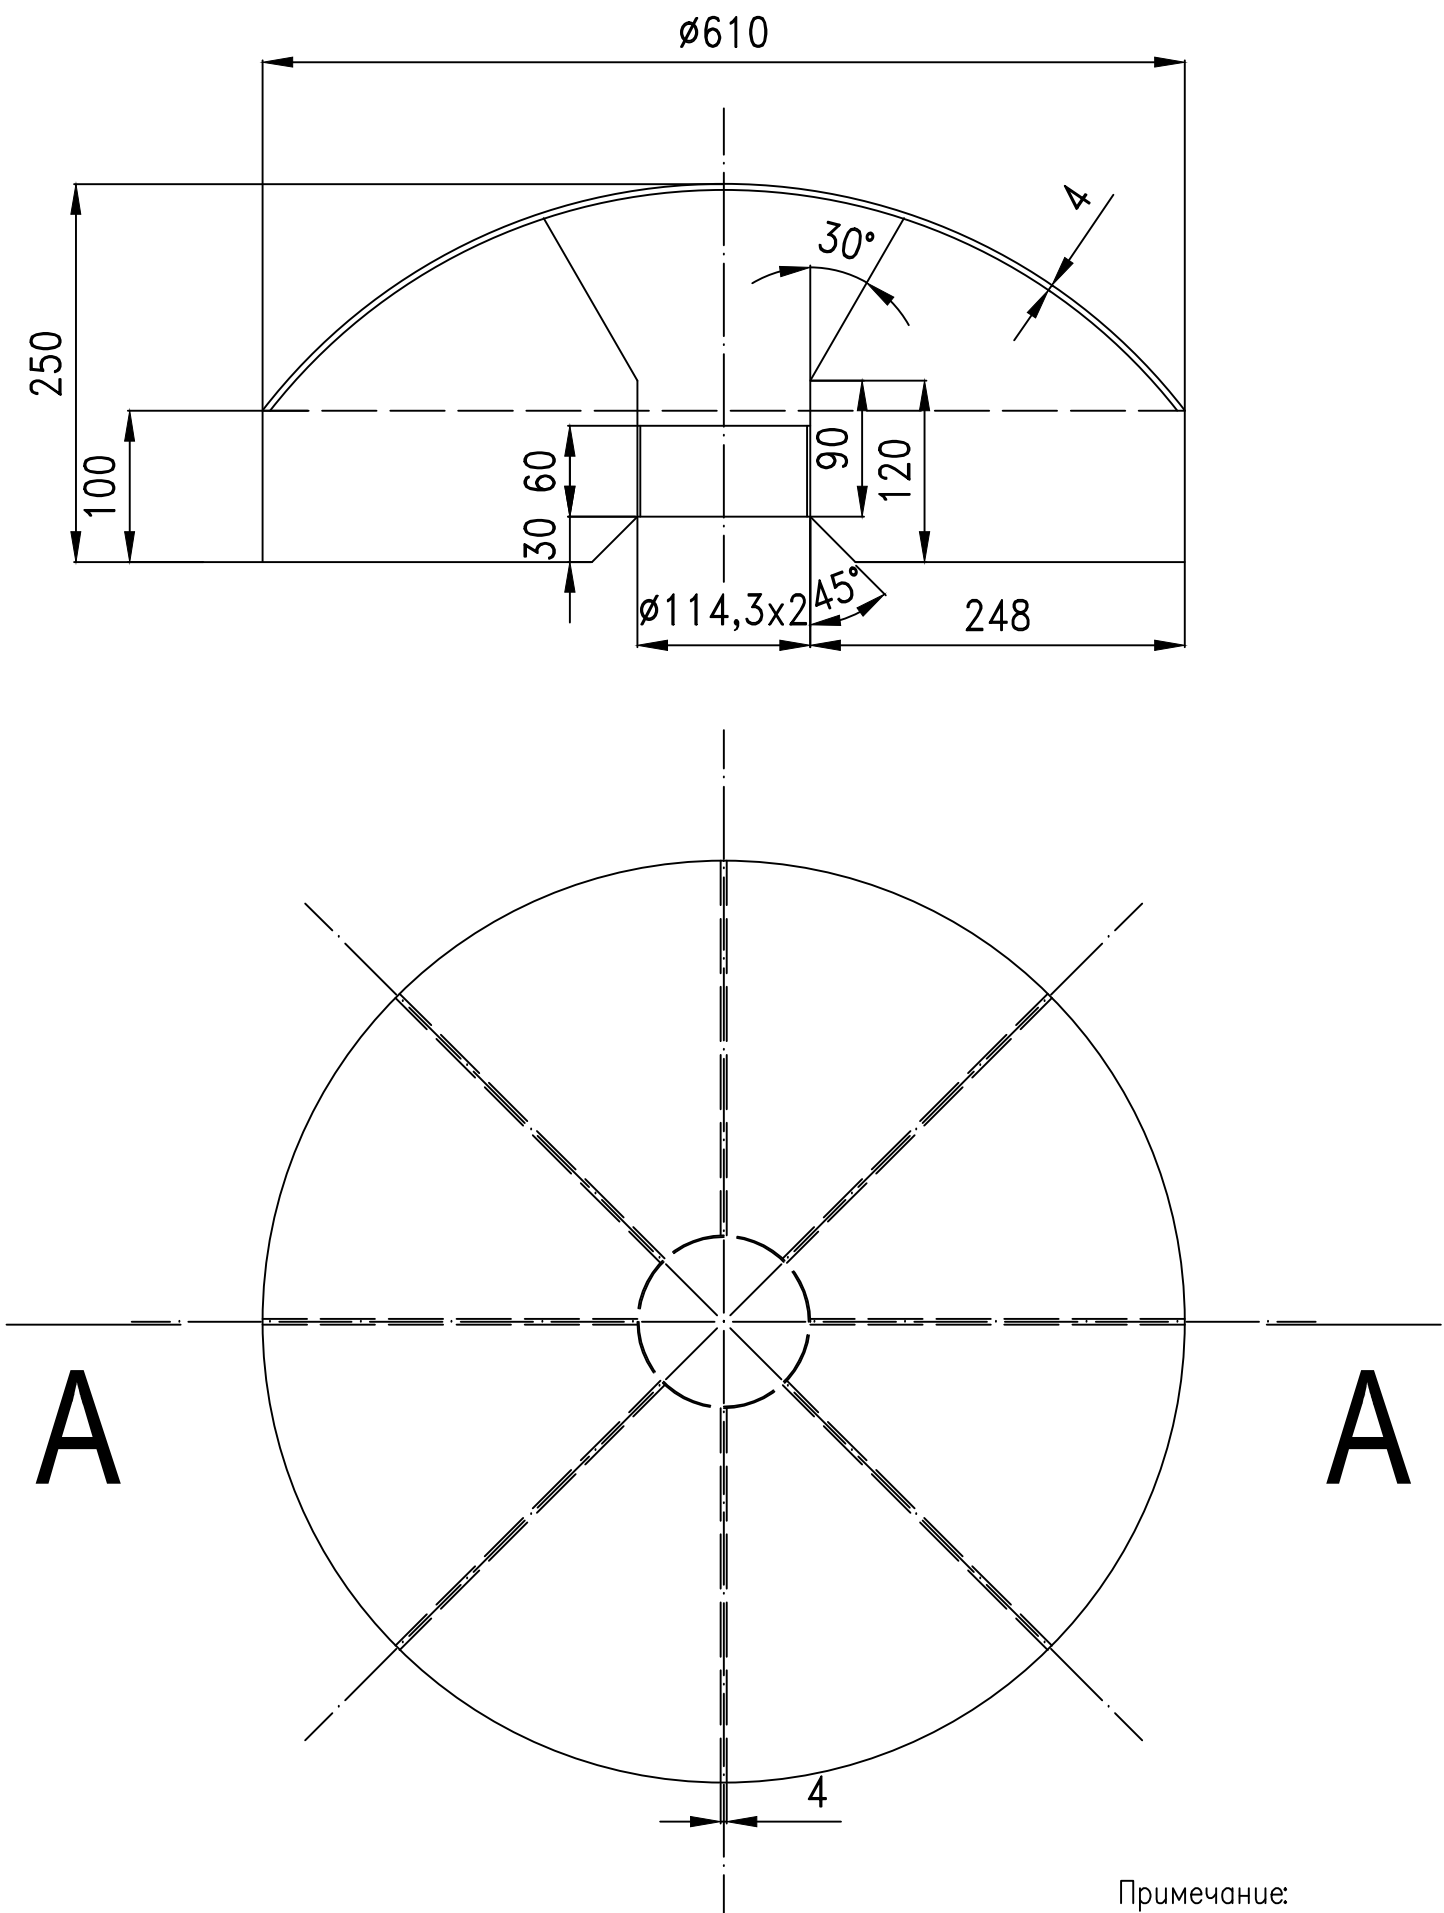

- Примечание:
- материал – кислотоустойчивая сталь
 - изготовить 8 штук

ИЗМЕНЕНИЯ					
	ОПИСАНИЕ		ДАТА		ПОДПИСЬ
ИНВЕСТИТОР					ОТРАСЛЬ
					ТЕХНОЛОГИЯ
					ФАЗА
ПРОЕКТ СКЛАД БЕСТАРНОГО ХРАНЕНИЯ САХАРА ОБЩЕЙ ВМЕСТИМОСТЬЮ V=60.000 ТОНН УСТАНОВКИ КОНДИЦИОНИРОВАНИЯ САХАРА					РАБОЧИЙ ПРОЕКТ
					ОБЪЕКТ
ЧЕРТЕЖ ЭЛЕМЕНТЫ УСТАНОВКИ ПРИТОКА ВОЗДУХА – ЭЛЕМЕНТЫ К2.16					КОНТРАКТ № RU/43/2015
ГИП	mgr inż. Wojciech Kucper			МАСШТАБ 1: 5	ПРОЕКТ № RU/43/2015/T.03
ПРОЕКТАНТ	inż. Maciej Bator				ДАТА 02.2016
РАЗРАБОТАЛ	inż. Maciej Bator				
ПРОВЕРЯЮЩИЙ	mgr inż. Krzysztof Szczeciński				
00 – 564 WARSZAWA UL. KOSZYKOWA 6, POLSKA. ALL RIGHTS RESERVED.					